
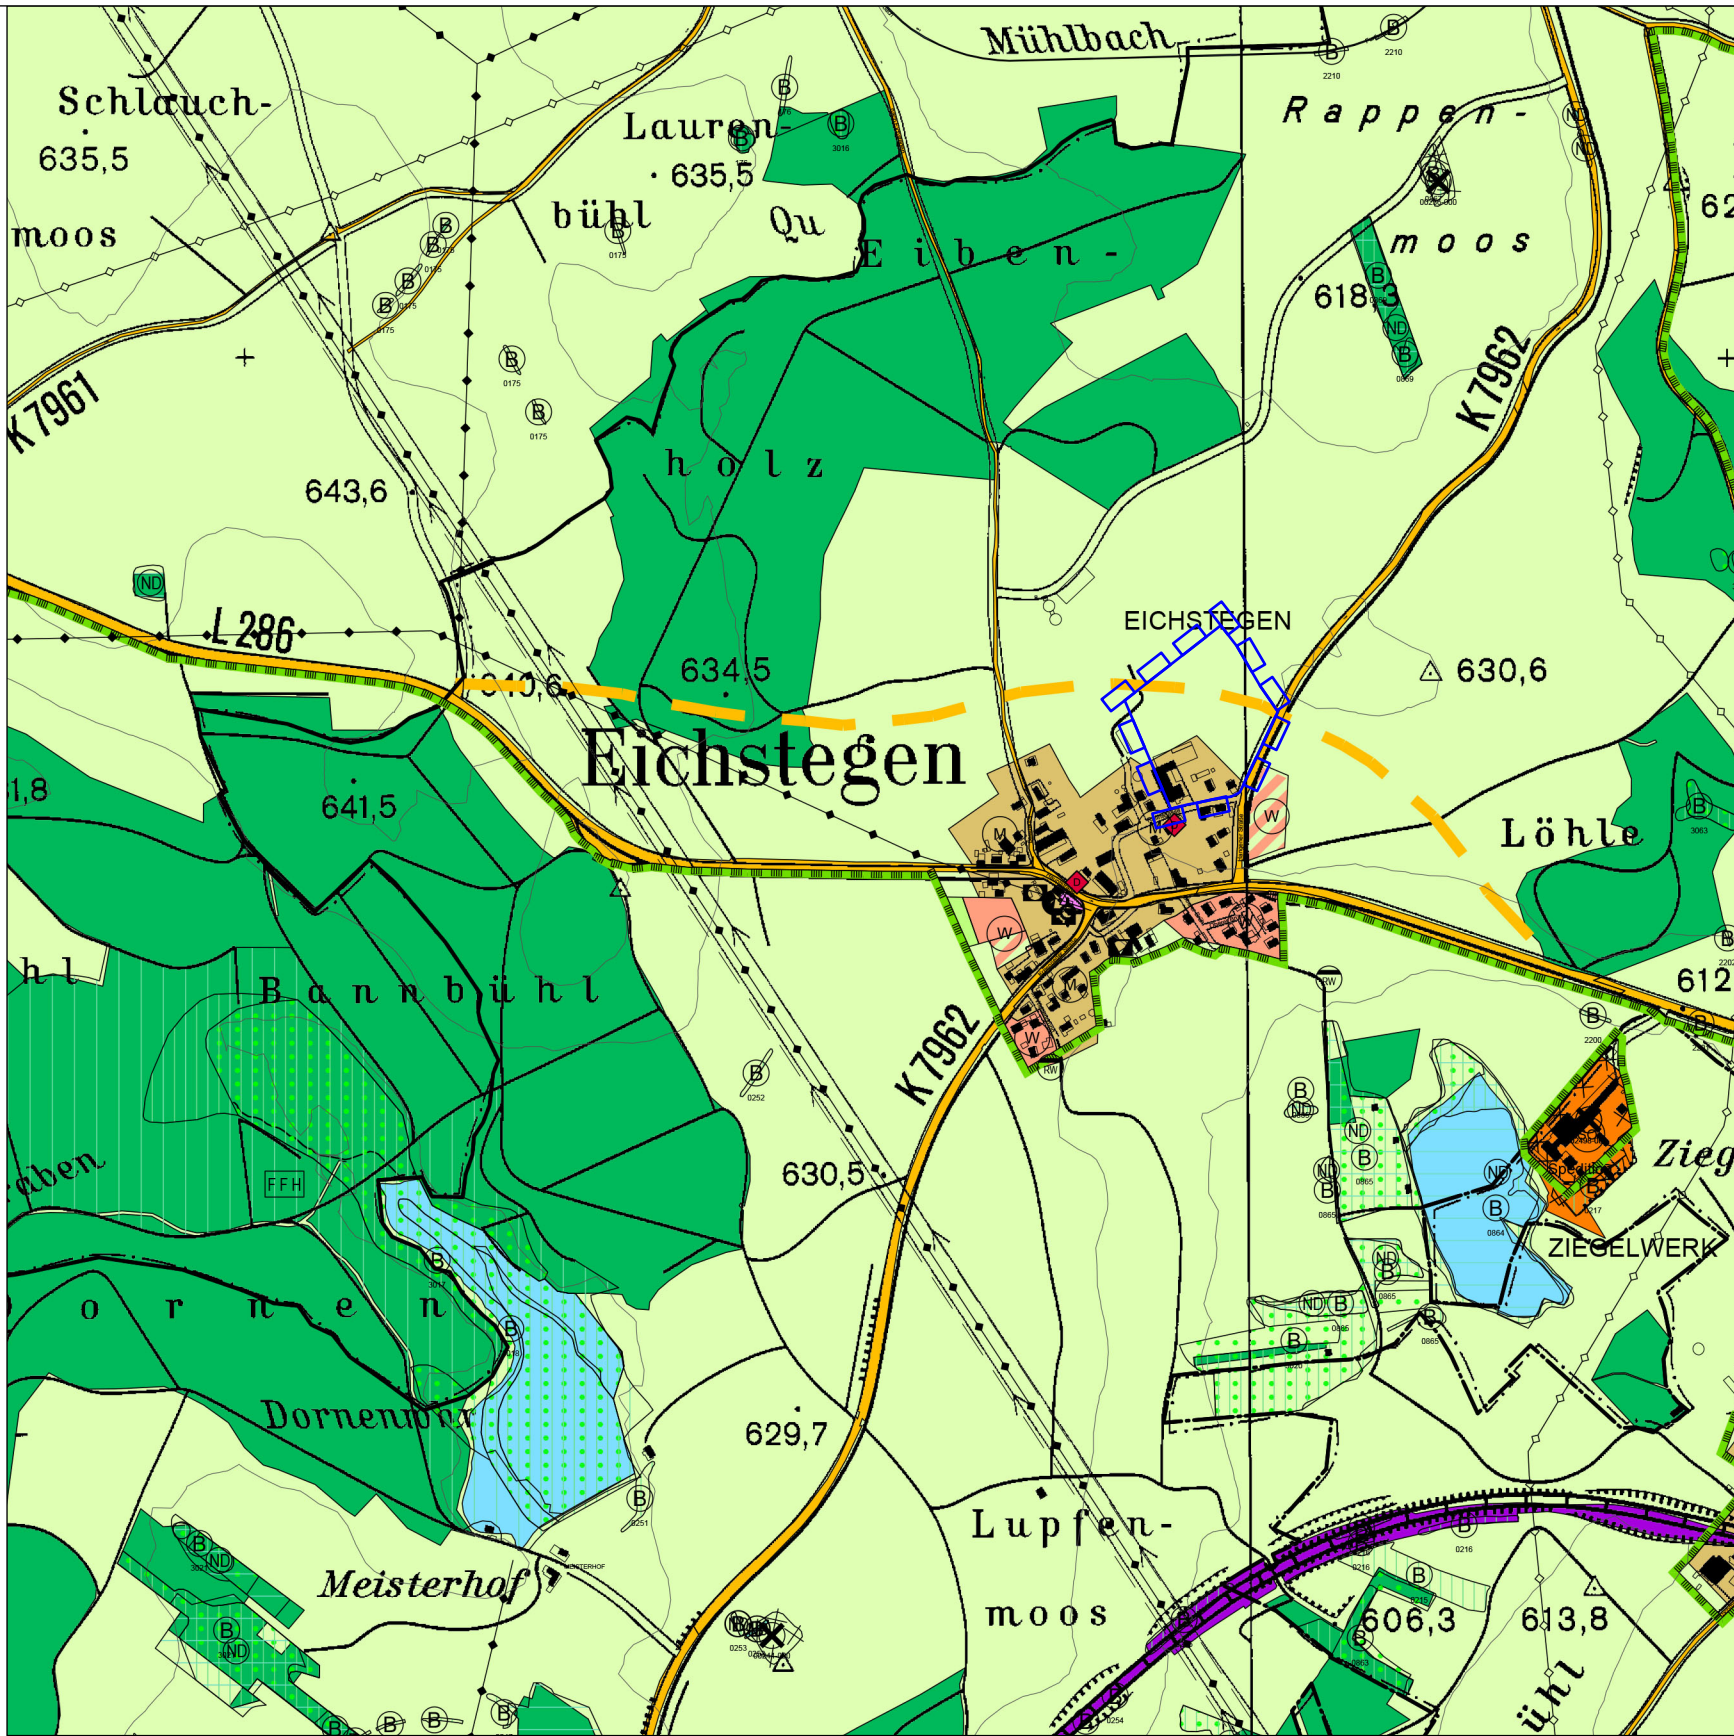
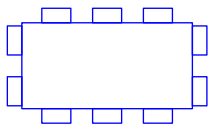


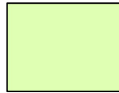


Stand vor der Änderung des Flächennutzungsplanes

Zeichenerklärung vor der Änderung:


-  Änderungsgeltungsbereich
-  gemischte Bauflächen (Bestand)
-  Flächen für die Landwirtschaft
-  Bundes- und Landstraße (Planung)



M 1: 10.000

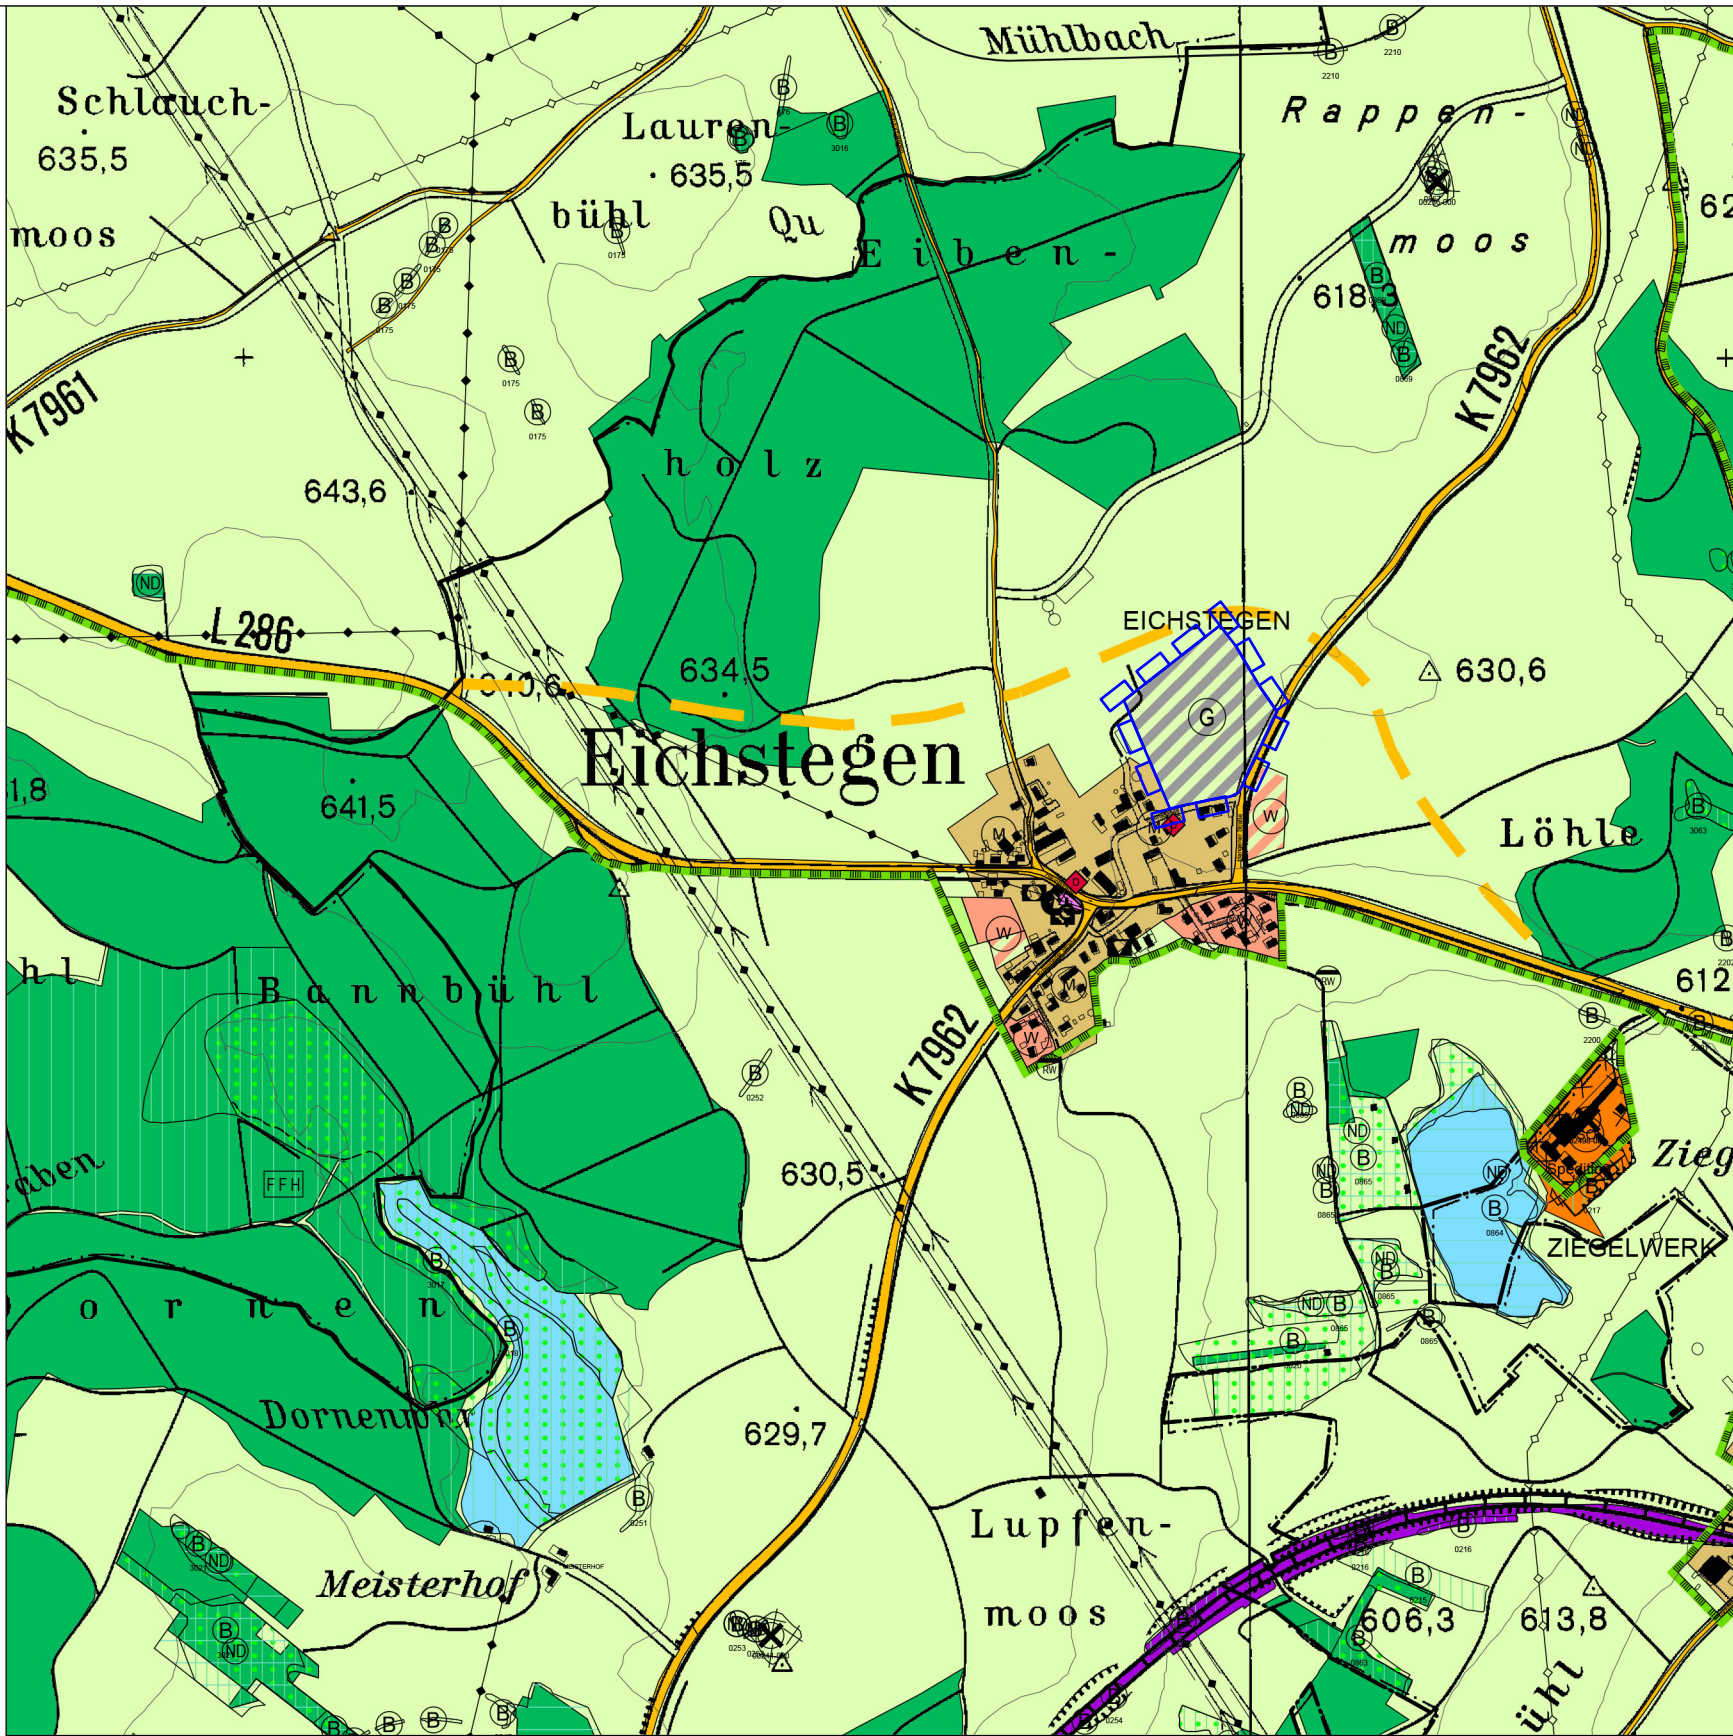

Änderung des Flächennutzungsplanes im Bereich des vorhabenbezogenen Bebauungsplanes "Zimmerei Frick"

Zeichenerklärung nach der Änderung:

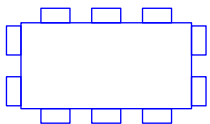-  Änderungsgeltungsbereich
-  gewerbliche Bauflächen (Planung)
-  Bundes- und Landstraße (Planung, als unverbindlicher Hinweis)

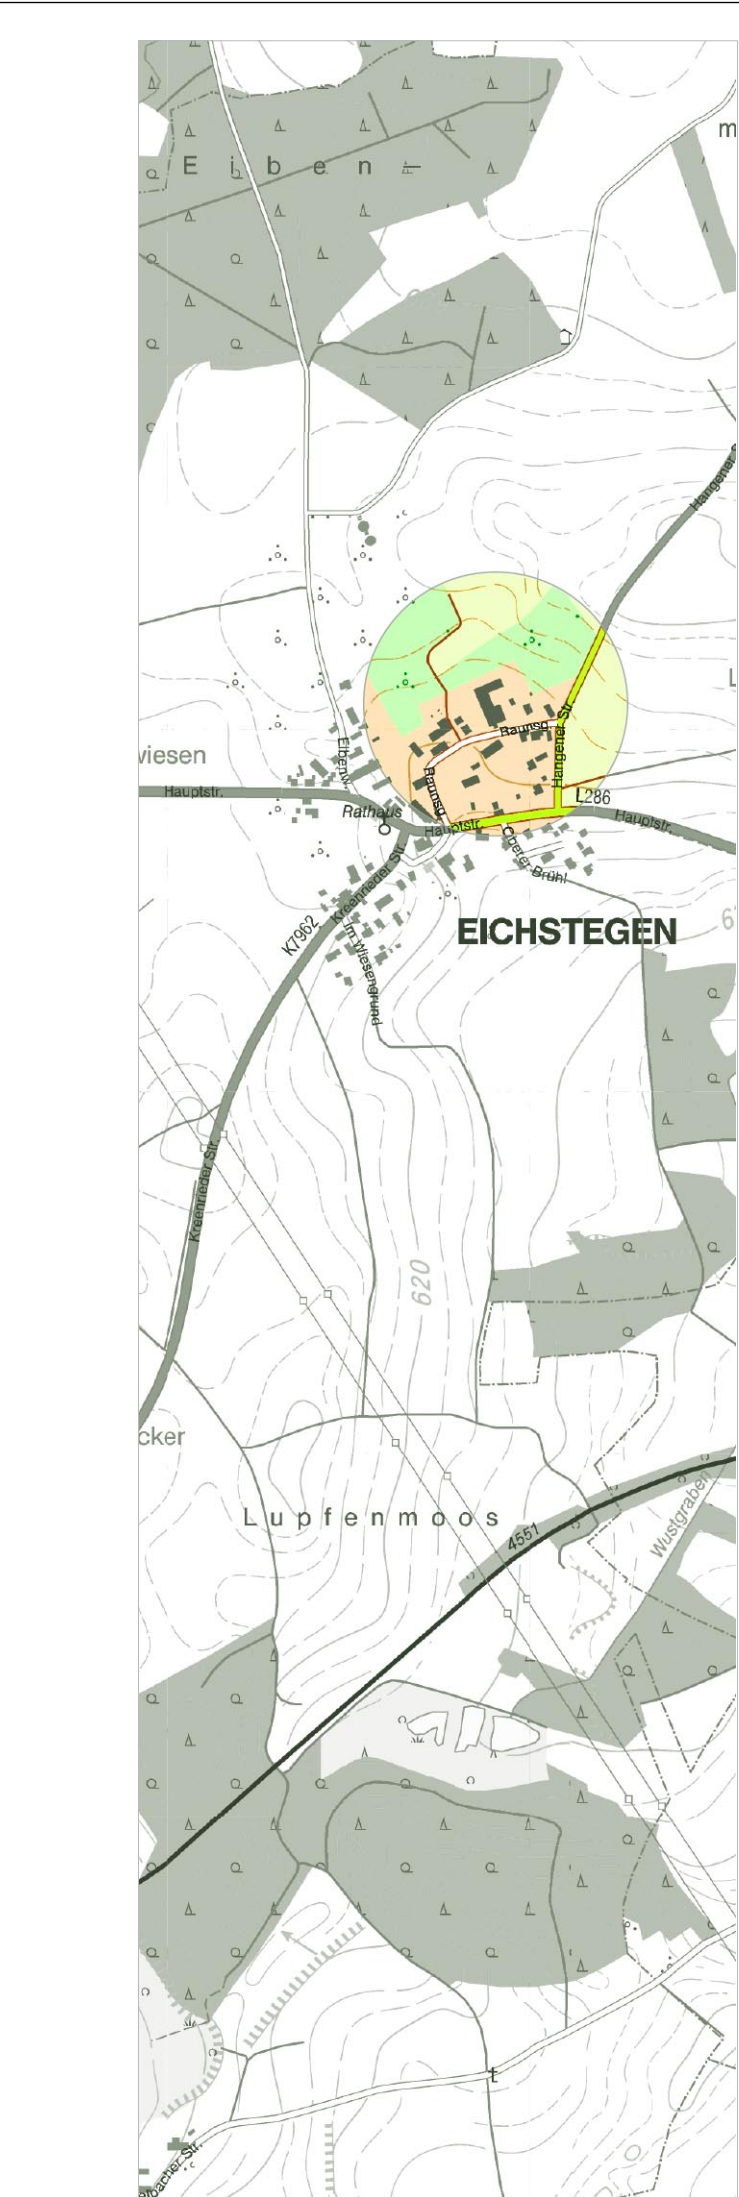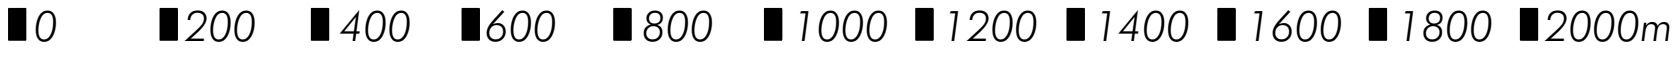

Fassung 19.05.2021
Sieber Consult GmbH
www.sieberconsult.eu